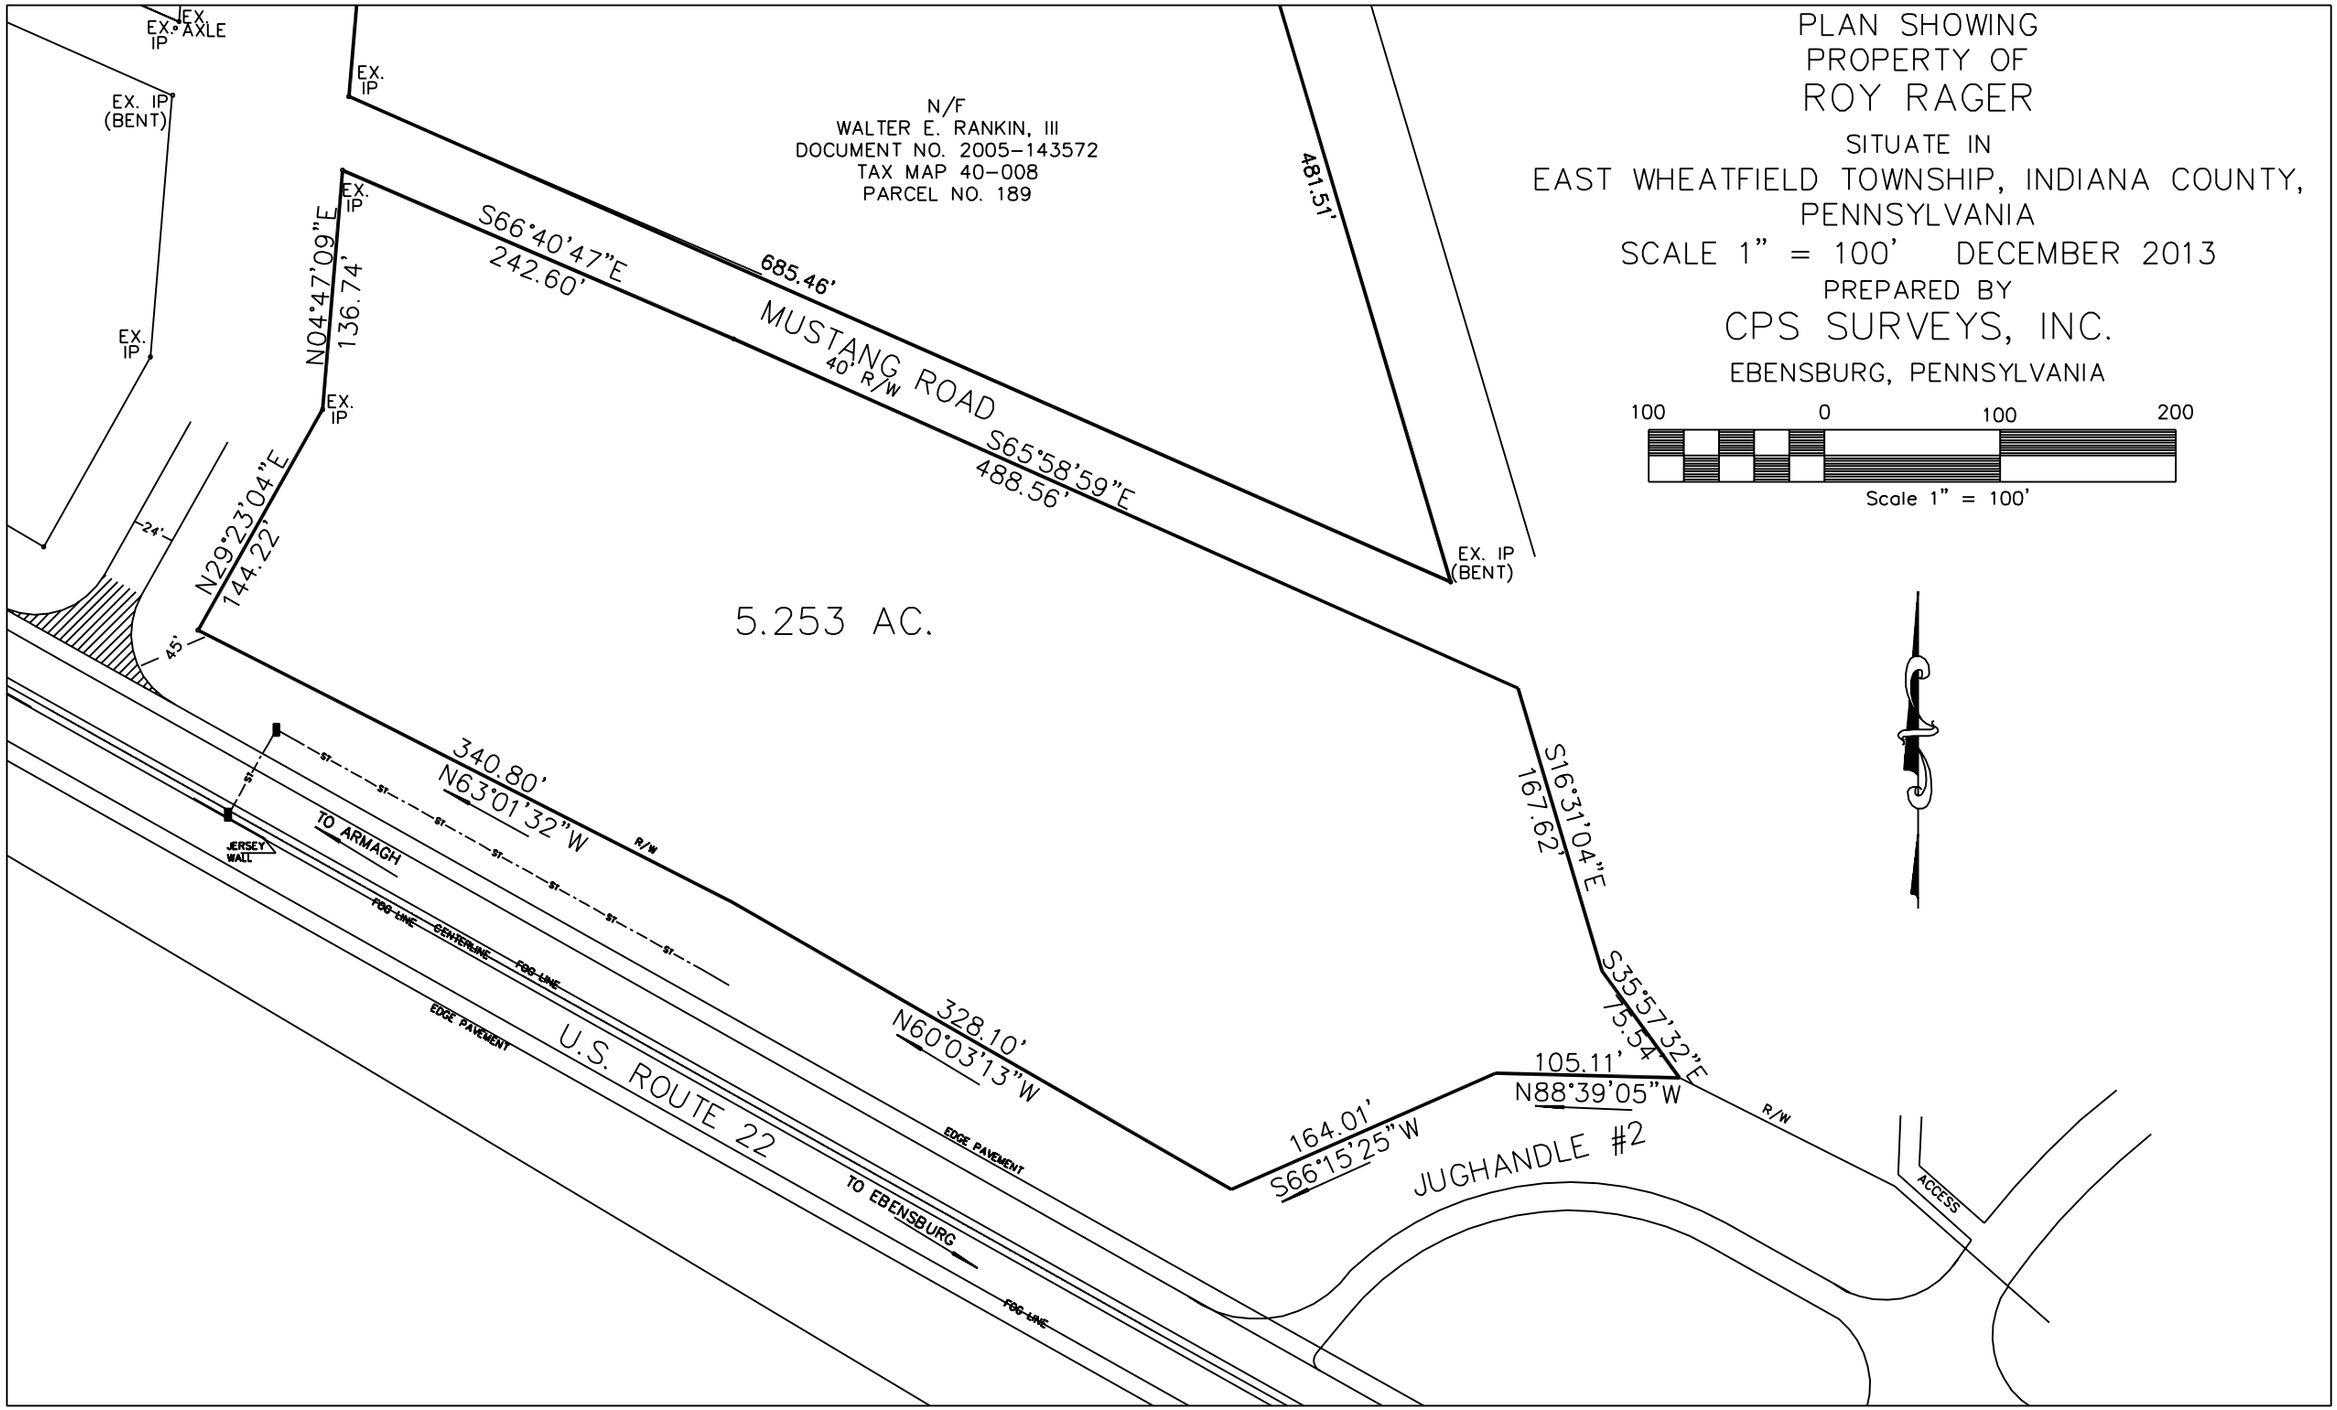
PLAN SHOWING
PROPERTY OF
ROY RAGER
SITUATE IN
EAST WHEATFIELD TOWNSHIP, INDIANA COUNTY, PENNSYLVANIA
SCALE 1" = 100' DECEMBER 2013
PREPARED BY
CPS SURVEYS, INC.
EBENSBURG, PENNSYLVANIA
100 0 100 200
Scale 1" = 100'
N/F
WALTER E. RANKIN, III
DOCUMENT NO. 2005-143572
TAX MAP 40-008
PARCEL NO. 189
EX. IP
EX. AXLE
EX. IP (BENT)
S66°40'47"E
242.60'
685.46'
MUSTANG ROAD
40' R/W
S65°58'59"E
488.56'
481.51'
EX. IP (BENT)
N04°47'09"E
136.74'
N29°23'04"E
144.22'
24'
45'
5.253 AC.
340.80'
N63°01'32"W
R/W
328.10'
N60°03'13"W
164.01'
S66°15'25"W
105.11'
N88°39'05"W
S16°31'04"E
167.62'
S35°57'32"E
75.54'
R/W
JUGHANDLE #2
ACCESS
JERSEY WALL
TO ARMAGH
FOG LINE
CENTERLINE
FOG LINE
EDGE PAVEMENT
U.S. ROUTE 22
TO EBENSBURG
EDGE PAVEMENT
FOG LINE